


PARTICOLARE ACCADEMIA scala 1:100

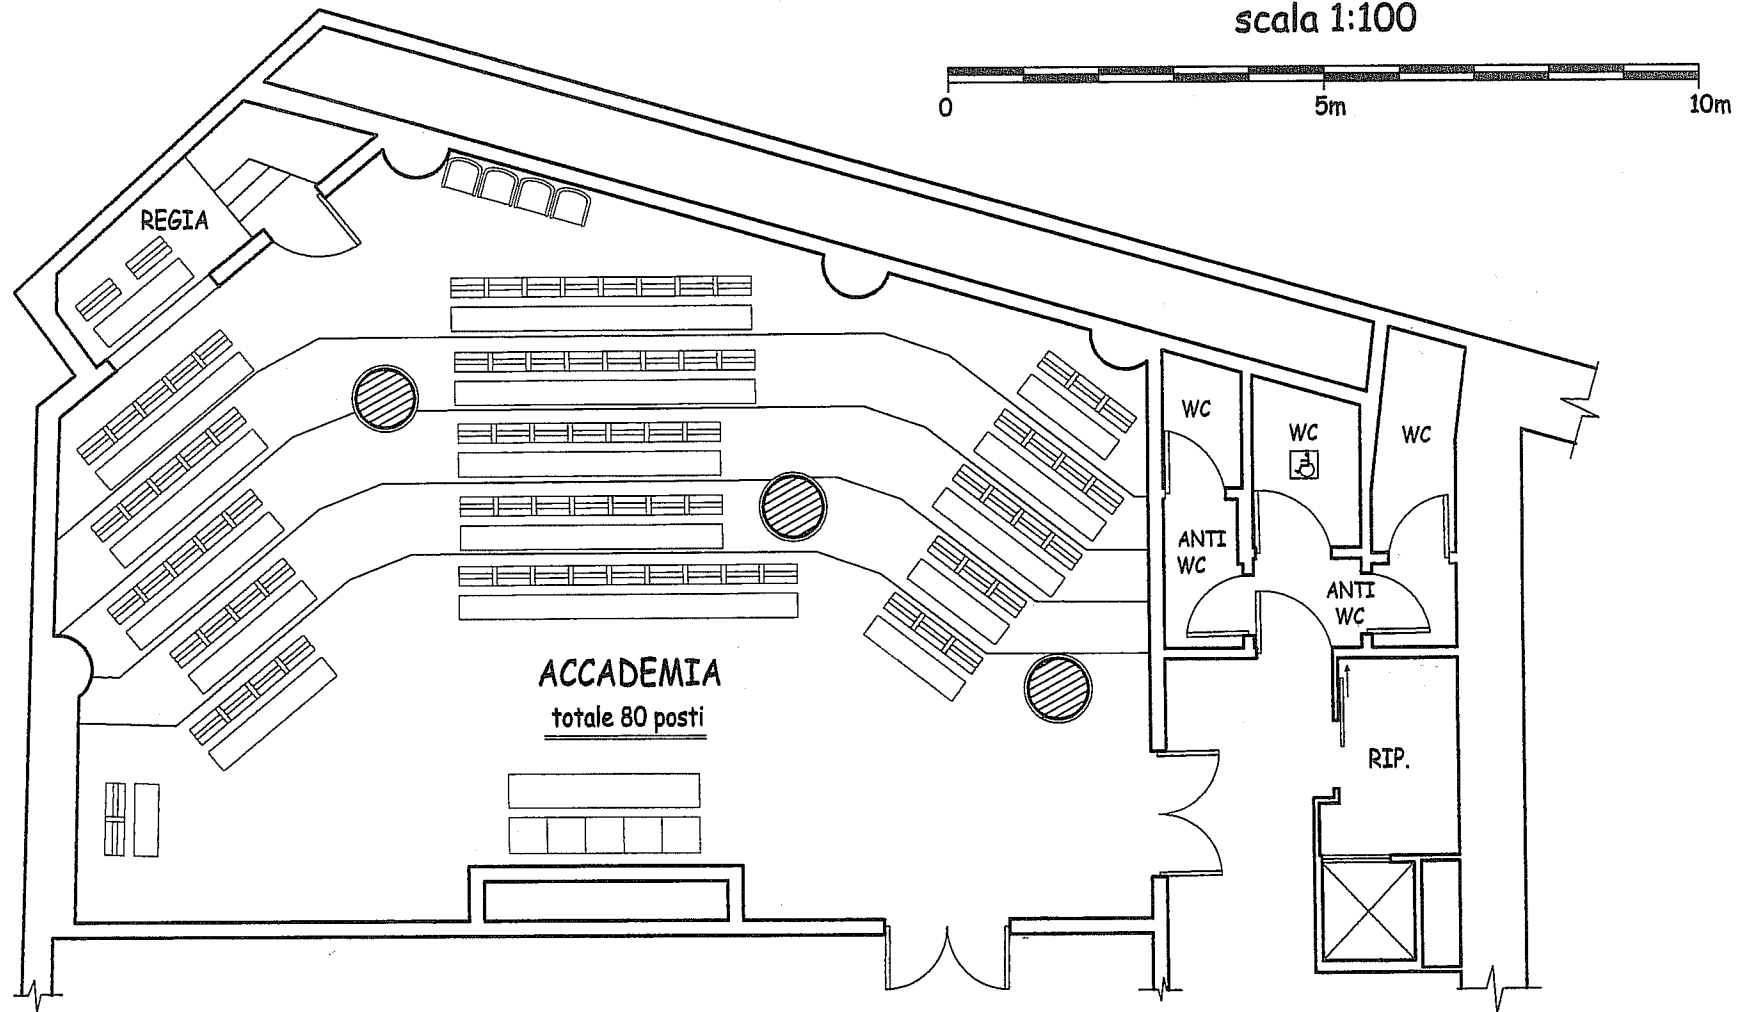

Scala	Superficie	Lunghezza	Larghezza	Altezza	N. entrate	Largh. entrata	Alt. entrata
1:100	130,50	9,00	14,50	3,00	2	1,30	2,05

Capacità massima in numero di posti

A SCUOLA	TAVOLO IMPERIALE	A TEATRO	A FERRO DI CAVALLO	BANCHETTI	BUFFET
90	-	-	-	-	-