
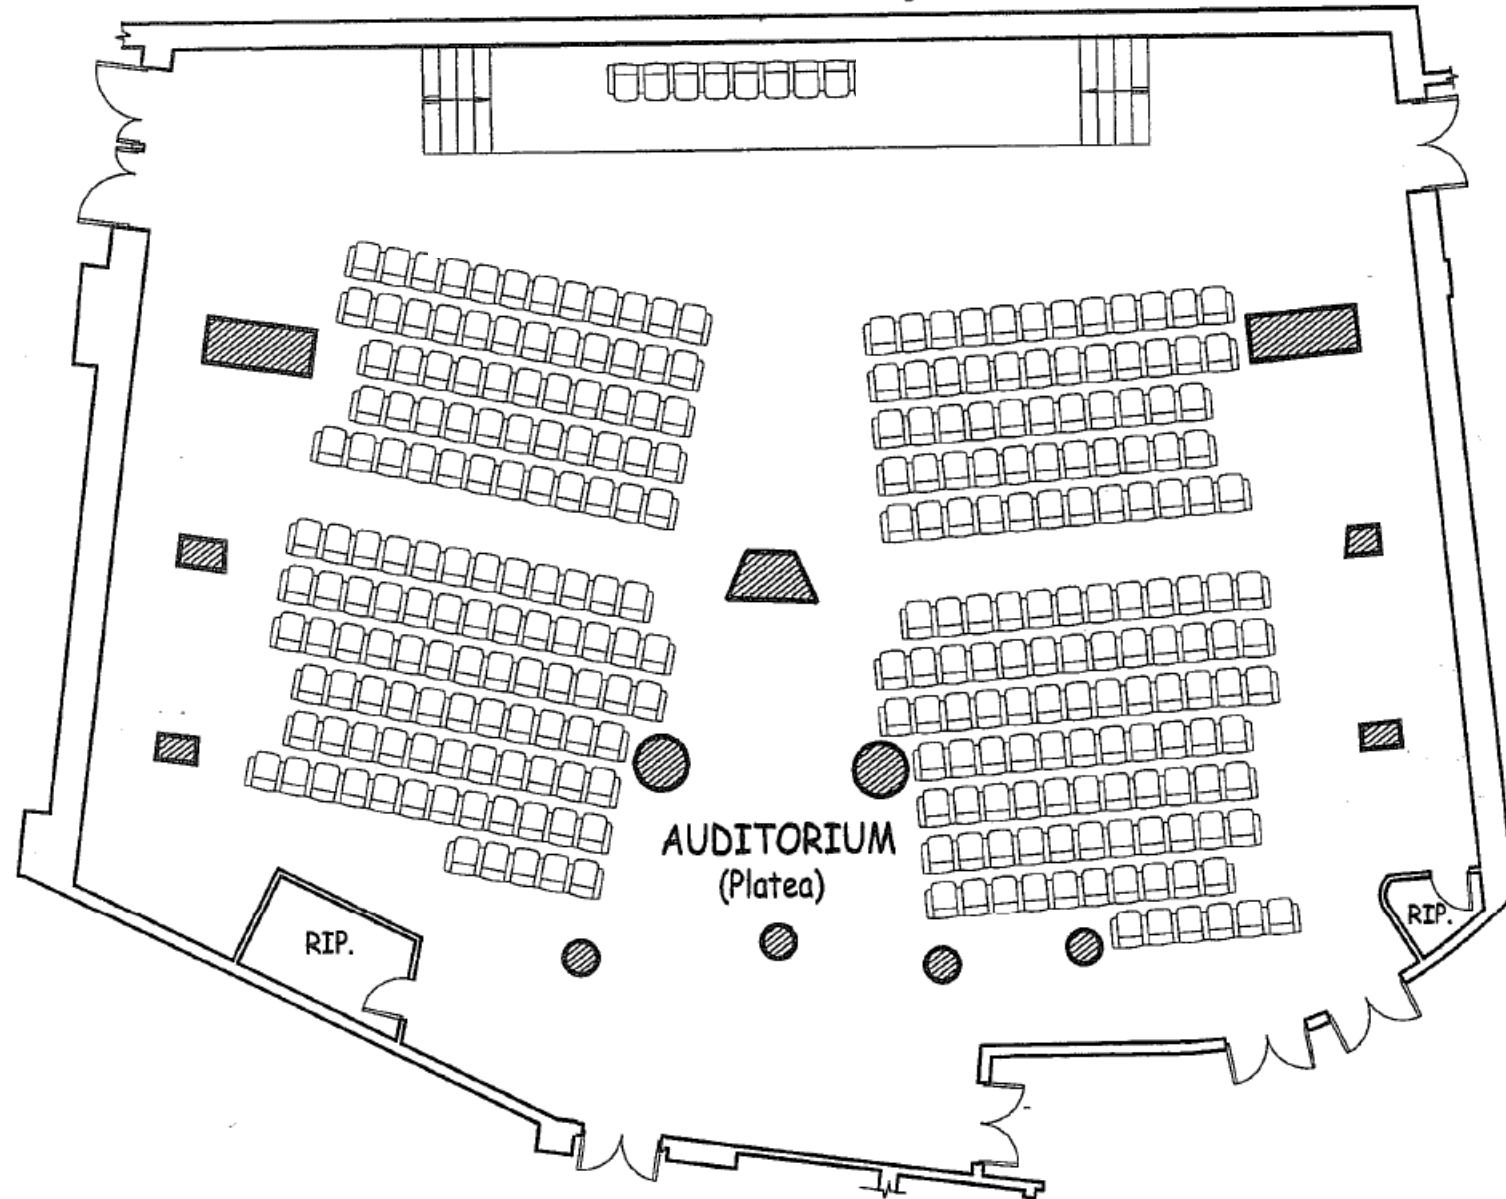


PARTICOLARE AUDITORIUM (Platea)

scala 1:150

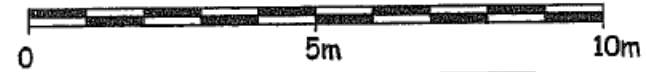

Scala	Superficie	Lunghezza	Larghezza	Altezza	N. entrate	Largh. entrata	Alt. entrata
1:150	432,00	18,00	24,00	6	7	1,30	2,05