
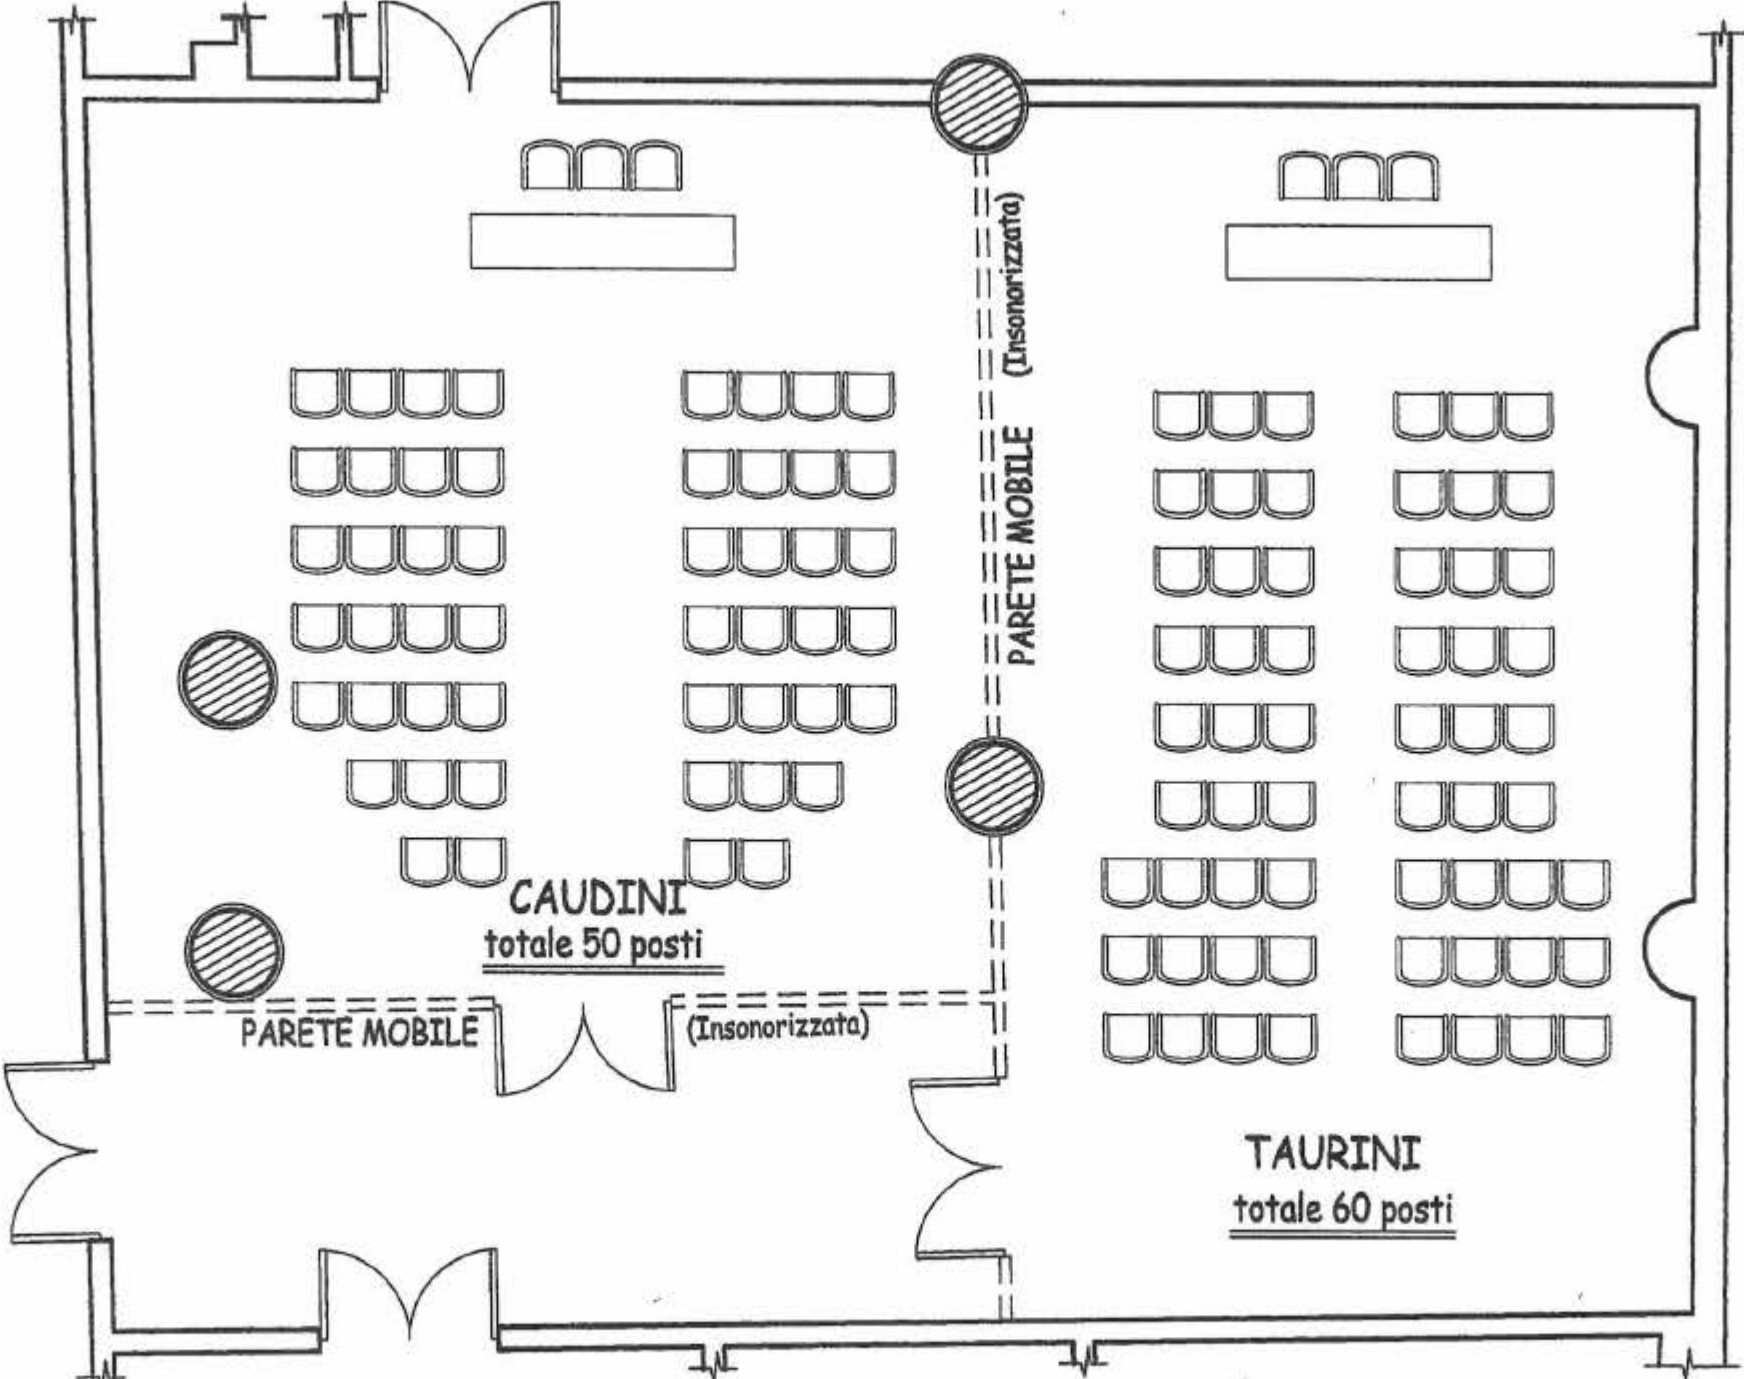


PARTICOLARE SALA CAUDINI E TAURINI (separate) scala 1:100

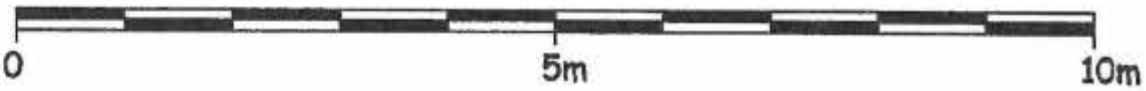

Sala	Superficie	Lunghezza	Larghezza	Altezza	N. entrate	Largh. entrata	Alt. entrata
Caudini	68,00	8,50	8,00	3,00	1	1,30	2,05
Taurini	71,50	11,00	6,50	3,00	1	1,30	2,05