


Nome sala: **Auditorium (Galleria)**

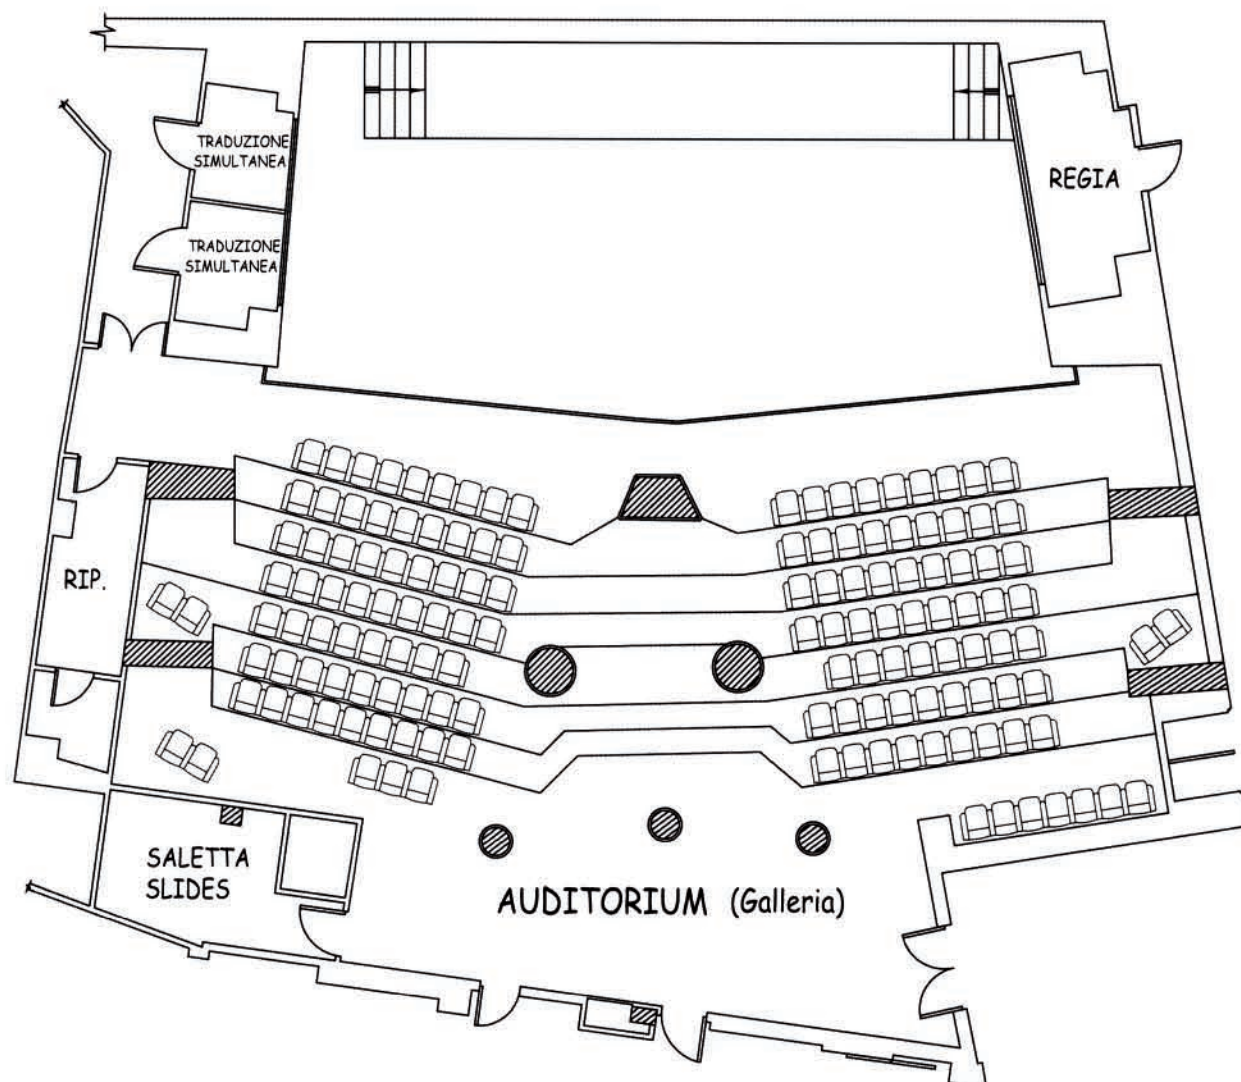

Superficie	Lunghezza	Larghezza	Altezza	N. entrate	Largh.entrate	Alt. entrata
234,00	19,50	12,00	6	1	1,3	2,05

Capacità Massima in numero di posti

A SCUOLA	TAVOLO IMPERIALE	A TEATRO	A FERRO DI CAVALLO	BANCHETTI	BUFFET
—	—	130	—	—	—

scala 1 : 150
0 5m 10m