


Nome sala: **Accademia**

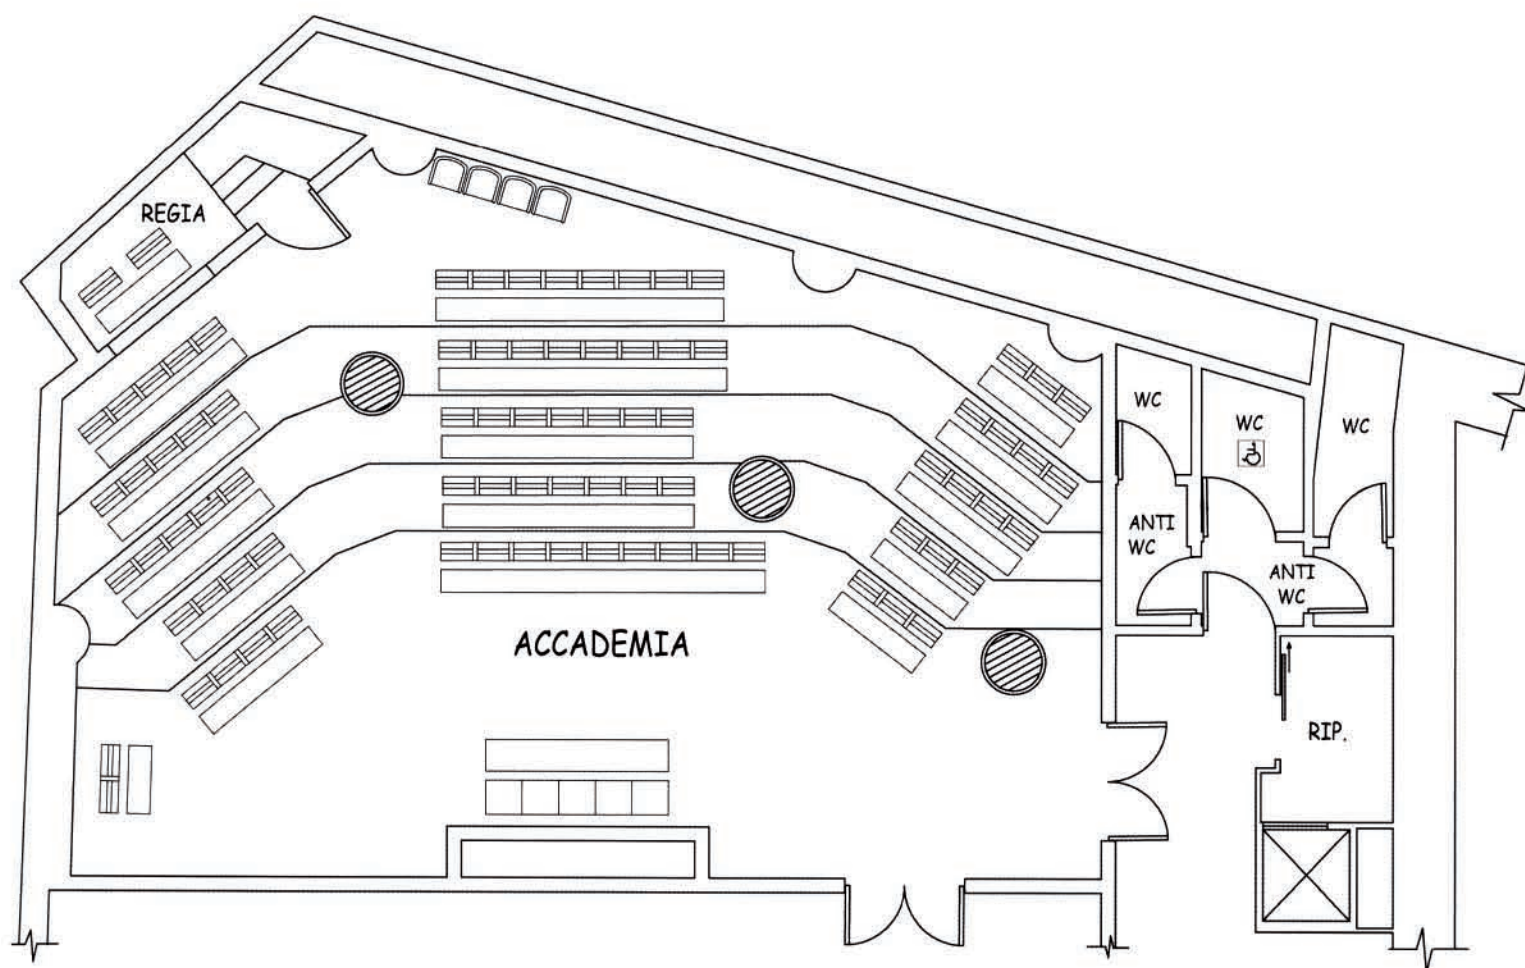

Superficie	Lunghezza	Larghezza	Altezza	N. entrate	Largh.entrate	Alt. entrata
283,50	13,50	21,00	3,00	2	1,30	2,05

Capacità Massima in numero di posti

A SCUOLA	TAVOLO IMPERIALE	A TEATRO	A FERRO DI CAVALLO	BANCHETTI	BUFFET
90	—	—	—	—	—

scala 1 : 100
0 5m 10m